


NAZEV BUDU	SOUHADNICE Y	SOUHADNICE X	NAZEV BUDU	SOUHADNICE Y	SOUHADNICE X	NAZEV BUDU	SOUHADNICE Y	SOUHADNICE X	NAZEV BUDU	SOURADNICE Y	SOURADNICE X
S 01	490330.90	1173290.58	S 23	490283.46	1173309.95	S 44	490311.35	1173290.84	UV 1	490307.05	1173308.98
S 02	490329.81	1173291.29	S 24	490291.83	1173307.96	S 45	490310.33	1173290.75	UV 2	490311.62	1173308.40
S 03	490328.50	1173291.19	S 25	490294.50	1173310.39	S 46	490300.39	1173291.86	UV 3	490312.49	1173291.86
S 04	490325.19	1173289.51	S 26	490298.74	1173311.54	S 47	490299.42	1173292.17	UV 4	490297.81	1173294.45
S 05	490318.37	1173286.69	S 27	490303.12	1173311.71	S 48	490298.06	1173294.34	S 1	490298.97	1173300.92
S 06	490312.24	1173285.13	S 28	490310.08	1173310.98	S 49	490300.04	1173296.43			
S 07	490306.44	1173284.83	S 29	490317.60	1173310.33	S 50	490305.83	1173295.78			
S 08	490300.64	1173285.56	S 30	490322.59	1173308.16	S 51	490307.32	1173309.15			
S 09	490295.80	1173287.01	S 31	490325.04	1173303.31	S 52	490302.96	1173309.56			
S 10	490289.67	1173290.12	S 32	490327.03	1173296.52	S 53	490298.81	1173309.37			
S 11	490285.07	1173295.72	S 33	490322.87	1173303.31	S 54	490296.20	1173308.72			
S 12	490284.54	1173302.95	S 34	490321.02	1173306.69	S 55	490294.05	1173307.43			
S 13	490285.22	1173306.11	S 35	490317.47	1173308.18	S 56	490331.78	1173303.36			
S 14	490285.64	1173309.43	S 36	490311.40	1173308.68	S 57	490334.84	1173308.48			
S 15	490284.46	1173313.26	S 37	490309.33	1173309.06	S 58	490340.26	1173310.95			
S 16	490279.23	1173317.38	S 38	490309.11	1173305.81	S 59	490349.59	1173312.39			
S 17	490272.63	1173319.41	S 39	490307.58	1173293.47	S 60	490350.03	1173310.34			
S 18	490266.09	1173321.58	S 40	490309.69	1173293.39	S 61	490349.22	1173310.16			
S 19	490263.64	1173322.41	S 41	490311.35	1173293.20	S 62	490340.52	1173308.86			
S 20	490262.97	1173320.42	S 42	490312.05	1173292.79	S 63	490336.43	1173307.08			
S 21	490278.63	1173315.36	S 43	490312.26	1173291.86	S 64	490333.96	1173303.36			
S 22	490281.82	1173313.34									

- LEGENDA**
- BETONOVÁ DLAŽBA
  - ZELEŇ
  - ZASTÁVKA BUS
  - PŘIDLÁŽBA BETONOVÁ
  - SILNIČNÍ OBRUBNÍK
  - CHODNÍKOVÝ OBRUBNÍK
  - HRANICE POZEMKŮ DLE KATASTRÁLNÍ MAPY
  - SLUČKOVANÁ HRANICE KATASTRÁLNÍ MAPY
- NAVRHOVANÉ INŽENÝRSKÉ SÍTĚ**
- ÚČELOVÉ ODVODNĚNÍ KOMUNIKACE
  - ZEMNÍ KABELOVÉ VEDENÍ VO

Ověření: společně dokumentace speciálním stavebním úřadem  
 k č.j.: MUVS-S 34937/2018/OÚPSŘD-280/13/SuS  
 ze dne: 4.12.2018  
 ověřil: Bc. Lenka Kotřilová  
 oprávněná úřední osoba

**MĚSTSKÝ ÚŘAD VSETÍN**  
 ODBOR ÚZEMNÍHO PLÁNOVÁNÍ  
 STAVEBNÍHO ŘÁDU A DOPRAVY

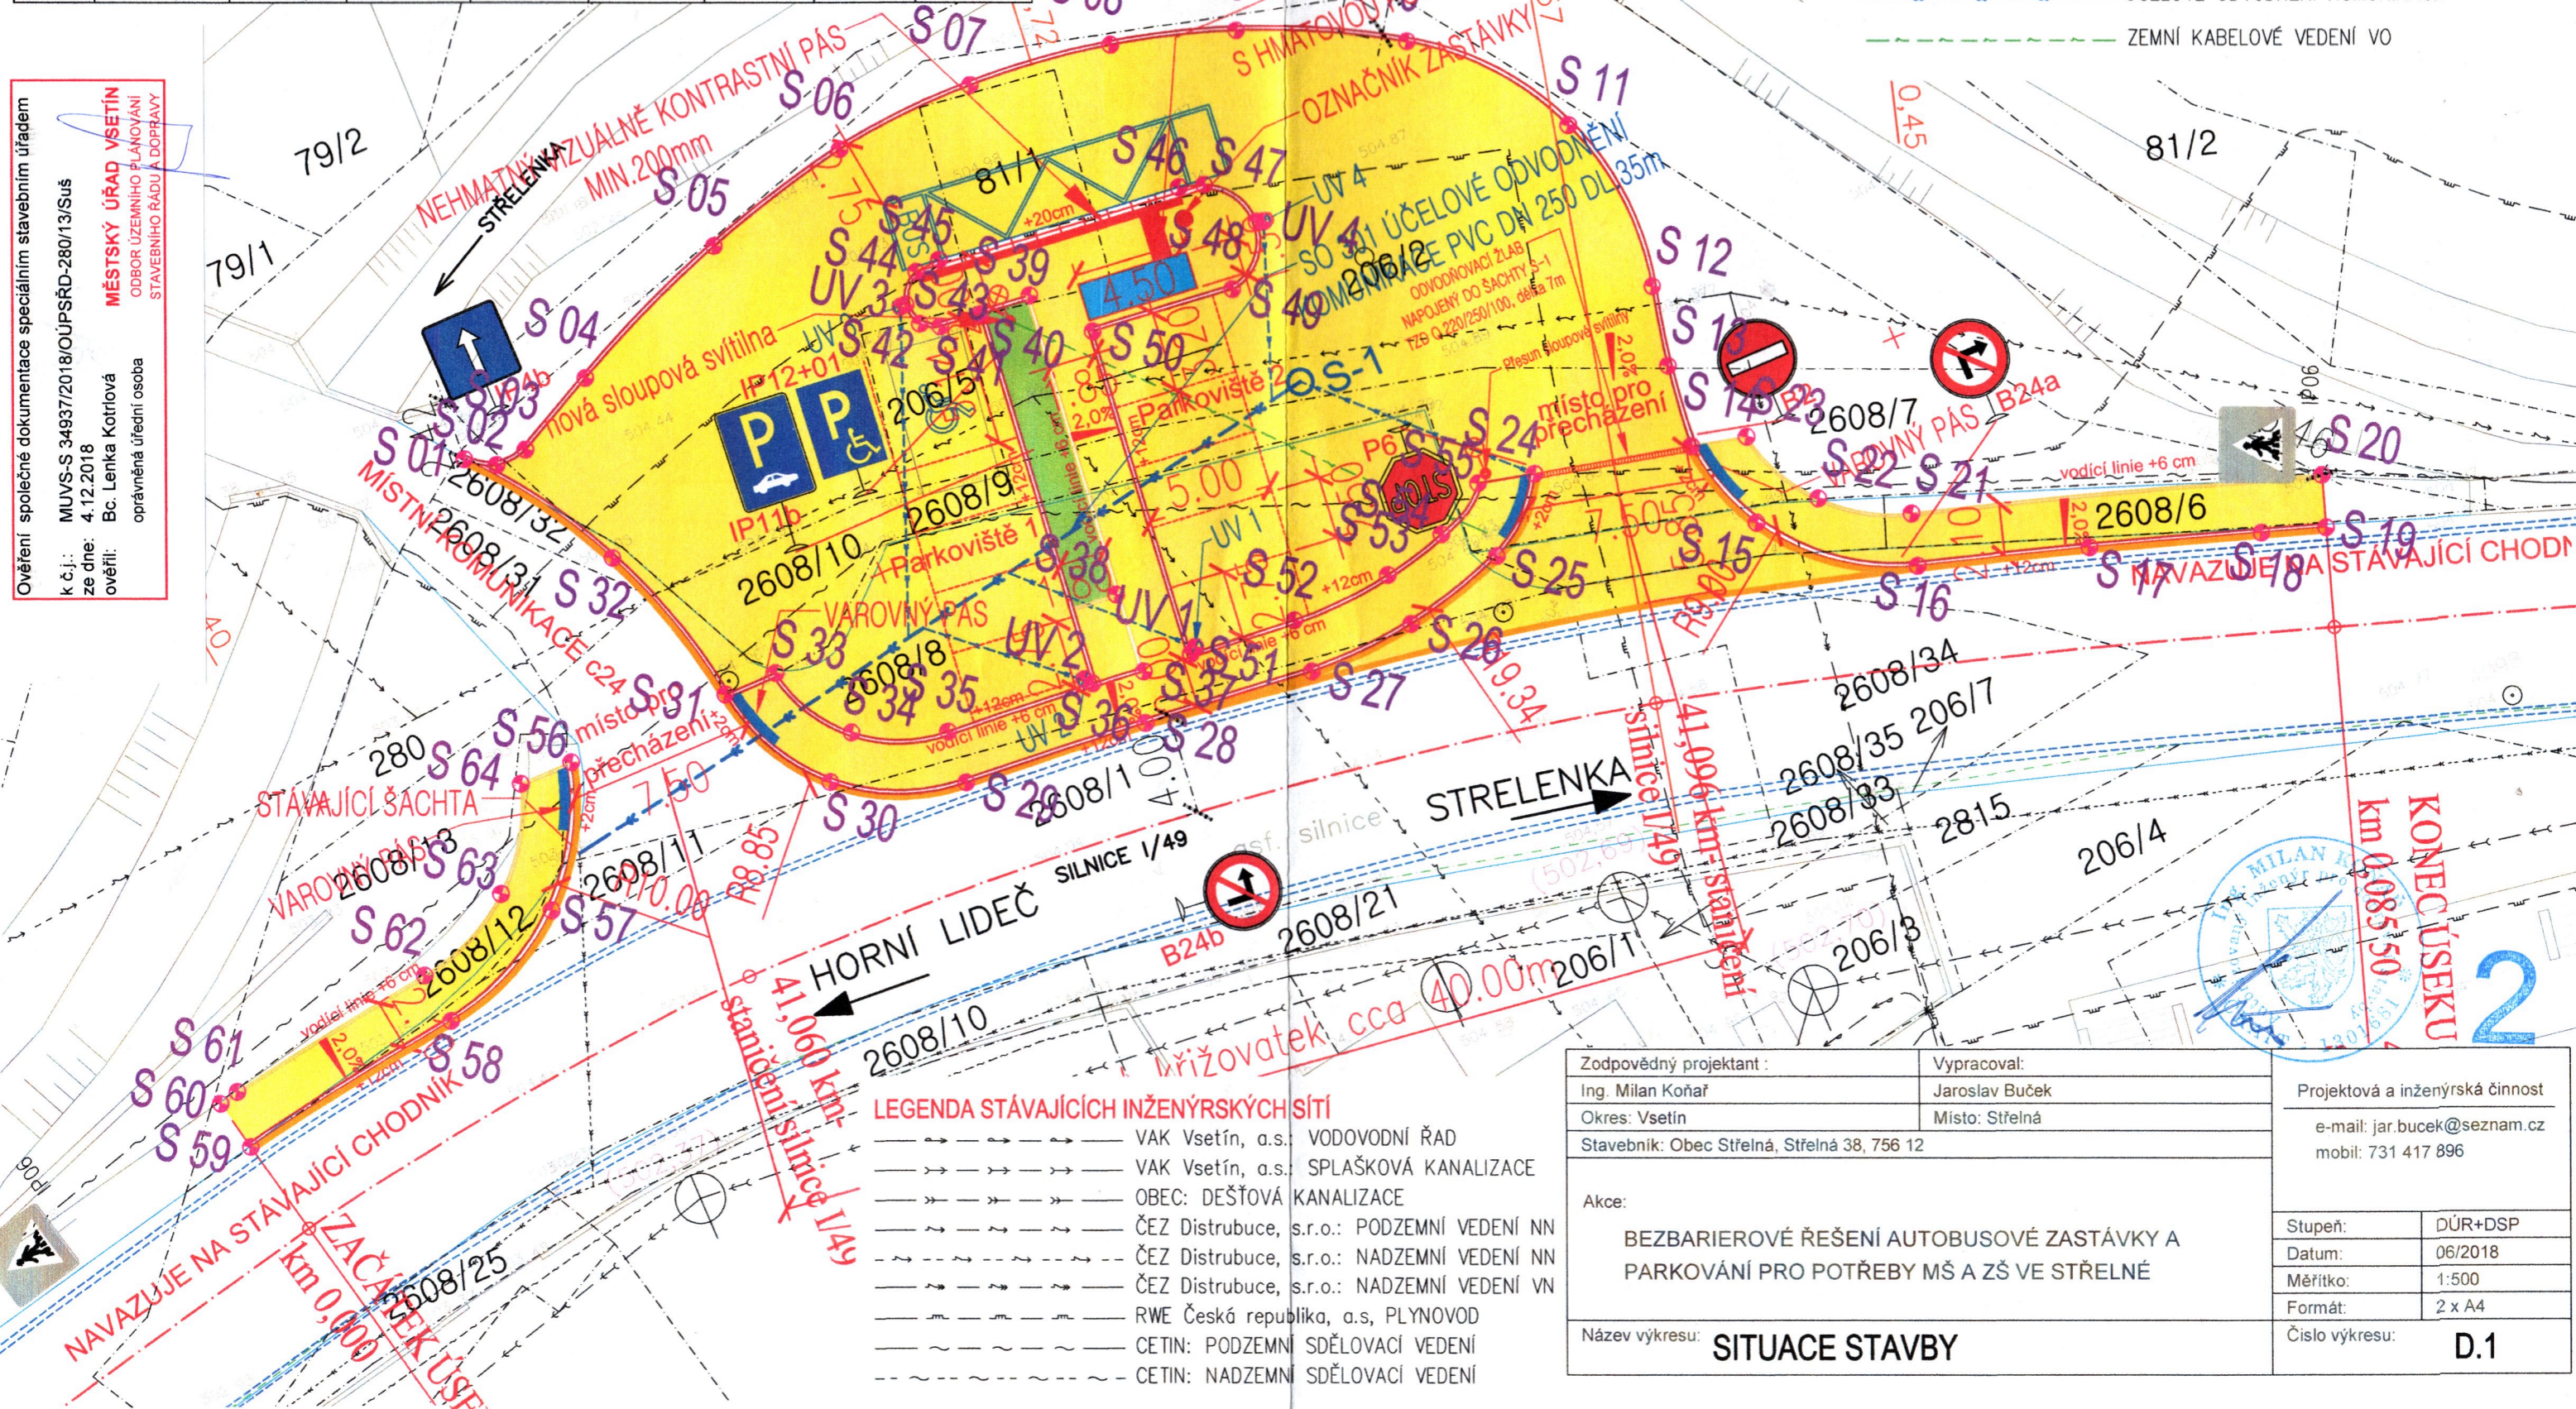

- LEGENDA STÁVAJÍCÍCH INŽENÝRSKÝCH SÍTÍ**
- VAK Vsetín, a.s. VODOVODNÍ ŘÁD
  - VAK Vsetín, a.s. SPLAŠKOVÁ KANALIZACE
  - OBEC: DEŠŤOVÁ KANALIZACE
  - ČEZ Distribuce, s.r.o.: PODZEMNÍ VEDENÍ NN
  - ČEZ Distribuce, s.r.o.: NADZEMNÍ VEDENÍ NN
  - ČEZ Distribuce, s.r.o.: NADZEMNÍ VEDENÍ VN
  - RWE Česká republika, a.s, PLYNOVOD
  - CETIN: PODZEMNÍ SDĚLOVACÍ VEDENÍ
  - CETIN: NADZEMNÍ SDĚLOVACÍ VEDENÍ

Zodpovědný projektant :	Vypracoval:	Projektová a inženýrská činnost e-mail: jar.bucek@seznam.cz mobil: 731 417 896
Ing. Milan Koňář	Jaroslav Buček	
Okres: Vsetín	Místo: Střelná	
Stavebník: Obec Střelná, Střelná 38, 756 12		
Akce:	BEZBARIEROVÉ ŘEŠENÍ AUTOBUSOVÉ ZASTÁVKY A PARKOVÁNÍ PRO POTŘEBY MŠ A ZŠ VE STŘELNÉ	
Název výkresu:	<b>SITUACE STAVBY</b>	
Stupeň:	DŮR+DSP	
Datum:	06/2018	
Měřítko:	1:500	
Formát:	2 x A4	
Číslo výkresu:	<b>D.1</b>	



**KONEC ÚSEKU**  
 km 0,08550