

Obec Střelná

Střelná 38
756 12 Horní Lideč

Vyhlášení záměru č. 3/2022

Zastupitelstvo obce Střelná na svém 3. zasedání, konaném dne 21. listopadu
2022

schválilo vyhlášení záměru

na prodej parcel p. č.:

2628/26 – ostatní plocha o výměře 39 m² v k. ú. Střelná na Moravě

Geometrický plán č. 612-168/2020 je v příloze.


Záměr je zveřejněn na základě § 39, odst. 1 zákona č. 128/2000 Sb. o obcích (obecní zřízení), v platném znění, aby se k němu občané mohli vyjádřit a předložit své nabídky.




Ing. Petr Kráčmar
starosta

Den zveřejnění záměru na úřední desce obce Střelná: 23. 11. 2022

Den ukončení zveřejnění na úřední desce obce Střelná:

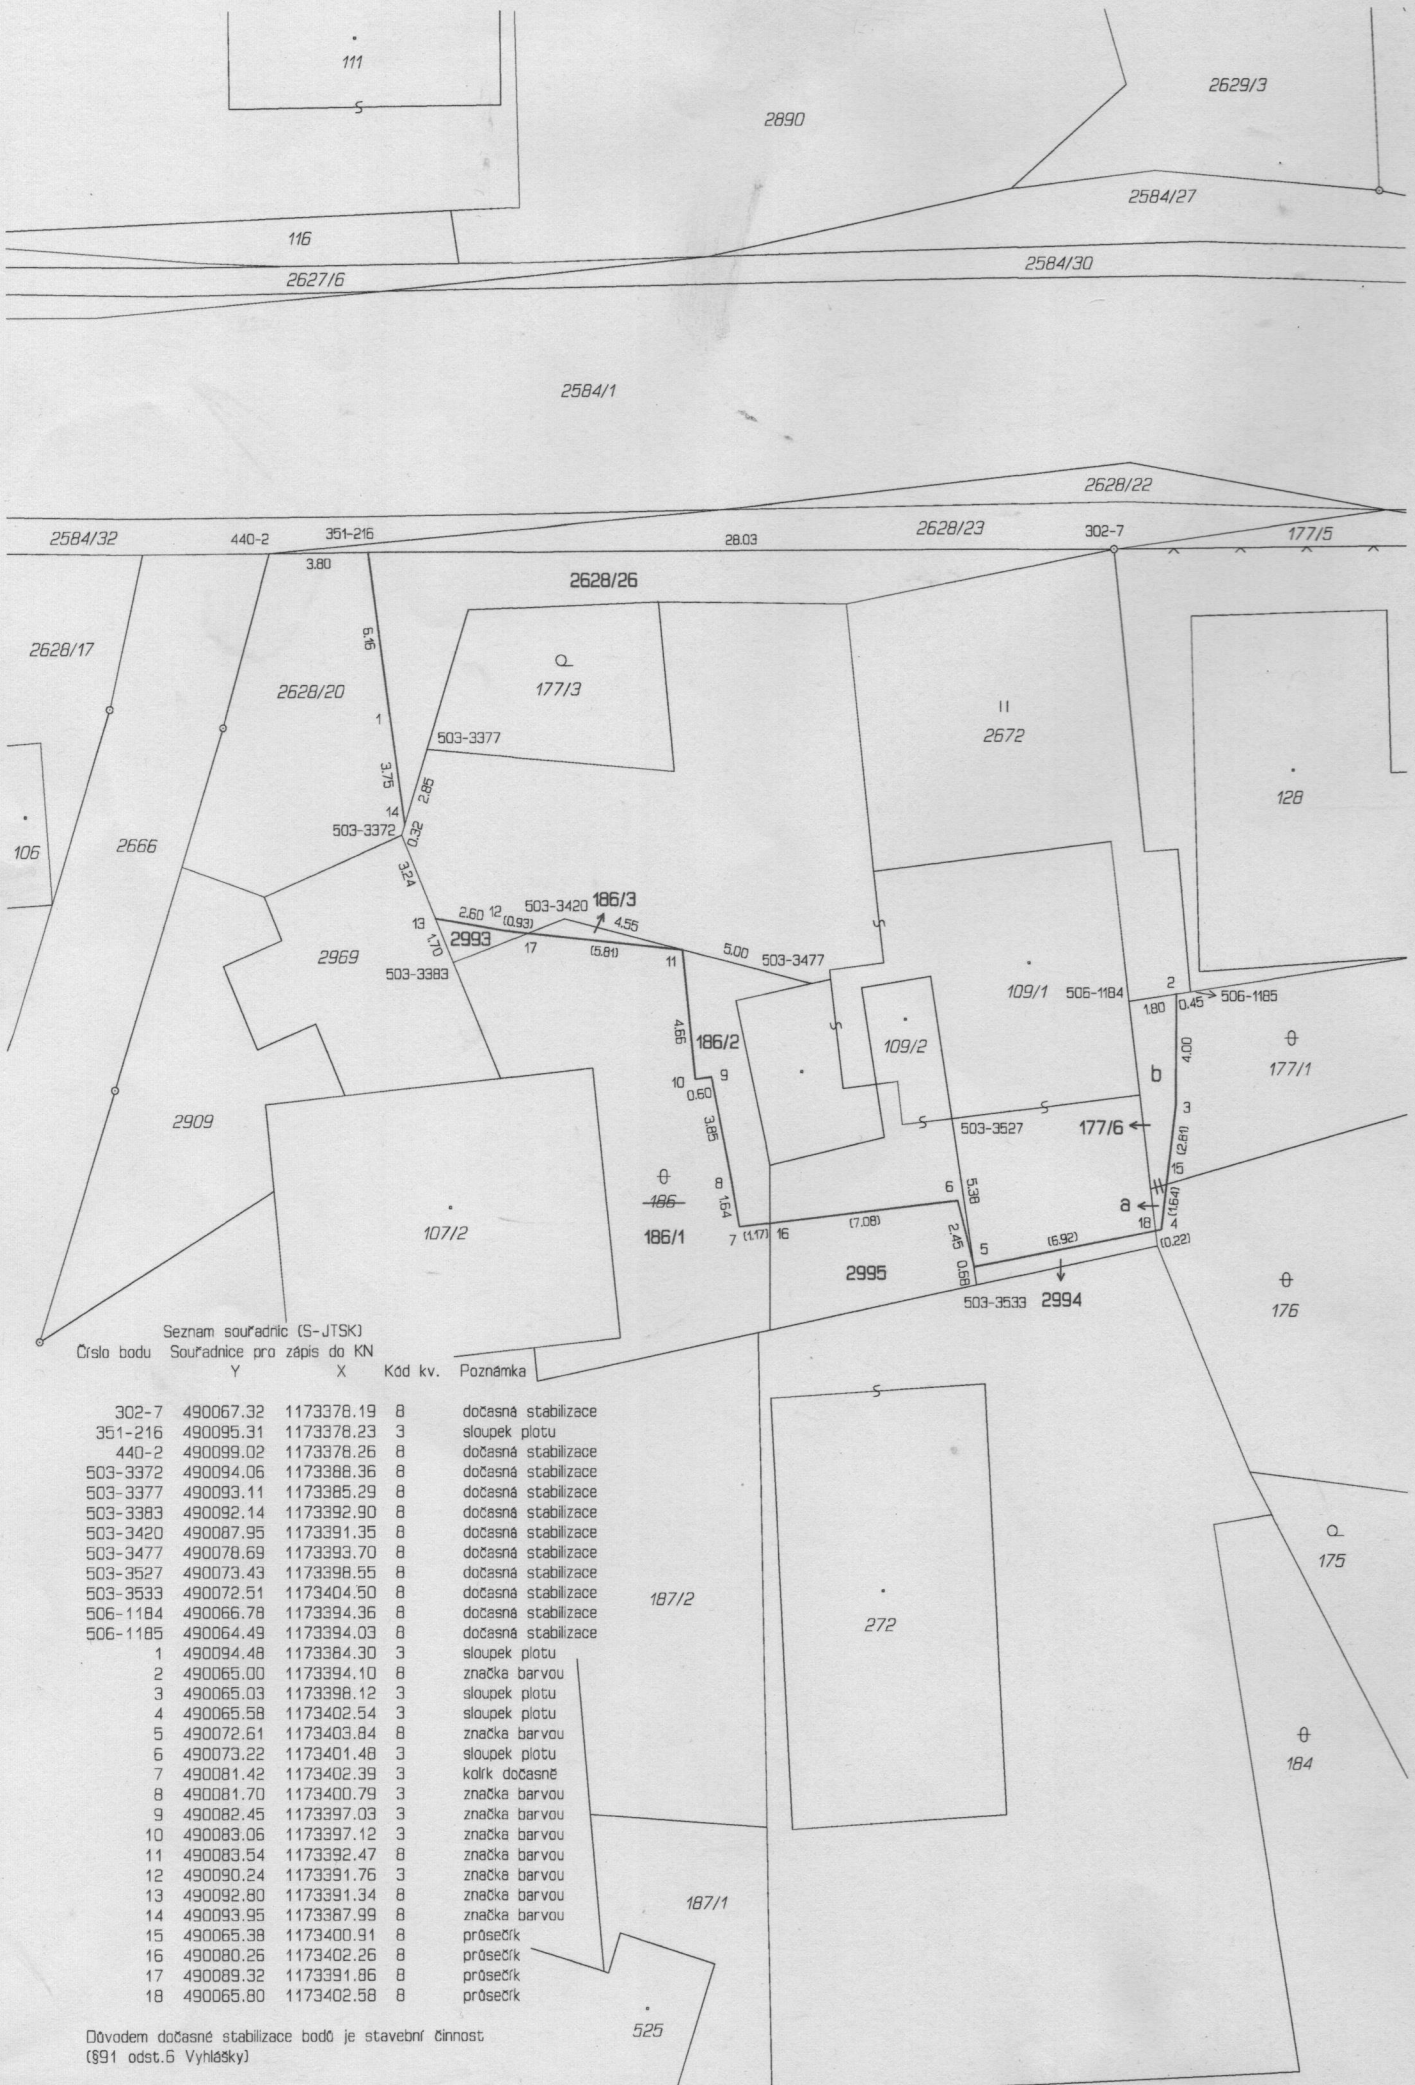

Seznam souřadnic (S-JTSK)
Číslo bodu Souřadnice pro zápis do KN
Y X Kód kv. Poznámka

302-7	490067.32	1173378.19	8	dočasná stabilizace
351-216	490095.31	1173378.23	3	sloupek plotu
440-2	490099.02	1173378.26	8	dočasná stabilizace
503-3372	490094.06	1173388.36	8	dočasná stabilizace
503-3377	490093.11	1173385.29	8	dočasná stabilizace
503-3383	490092.14	1173392.90	8	dočasná stabilizace
503-3420	490087.95	1173391.35	8	dočasná stabilizace
503-3477	490078.69	1173393.70	8	dočasná stabilizace
503-3527	490073.43	1173398.55	8	dočasná stabilizace
503-3533	490072.51	1173404.50	8	dočasná stabilizace
506-1184	490066.78	1173394.36	8	dočasná stabilizace
506-1185	490064.49	1173394.03	8	dočasná stabilizace
1	490094.48	1173384.30	3	sloupek plotu
2	490065.00	1173394.10	8	značka barvou
3	490065.03	1173398.12	3	sloupek plotu
4	490065.58	1173402.54	3	sloupek plotu
5	490072.51	1173403.84	8	značka barvou
6	490073.22	1173401.48	3	sloupek plotu
7	490081.42	1173402.39	3	kolík dočasně
8	490081.70	1173400.79	3	značka barvou
9	490082.45	1173397.03	3	značka barvou
10	490083.06	1173397.12	3	značka barvou
11	490083.54	1173392.47	8	značka barvou
12	490090.24	1173391.76	3	značka barvou
13	490092.80	1173391.34	8	značka barvou
14	490093.95	1173387.99	8	značka barvou
15	490065.38	1173400.91	8	průsečík
16	490080.26	1173402.26	8	průsečík
17	490089.32	1173391.86	8	průsečík
18	490065.80	1173402.58	8	průsečík

Důvodem dočasné stabilizace bodů je stavební činnost (§91 odst.5 Vyhlašky)