

c			
b			
a			
	Popis zmeny	Dátum	Vykonal

SPIE Elektrovod, a.s.

Odštepny závod Brno
Traťová 1, 619 00 Brno





Vypracoval	p. Pollák	Zákazkové číslo	231 18 159
Preveril	Ing. Jurkovič	Druh dokumentácie	DPS
Schválil	Ing. Frólo, PhD.	Dátum	03.2020
Stavba	ČD Střelná, V 7778, oprava vedení OE-12-8002577	Mierka	1:2 000
PS - SO	SO 01 - 110 kV Vedení venkovní VVN E. Zásady organizace výstavby	Počet A4	7
Názov	Mapa KN	Zoznam dokumentácie	SPIE 52-9-00579
		Archívne číslo	SPIE 52-5-00125
		Príloha	05

Česká republika
Slovenská republika

k.ú. Střelná na Moravě
k.ú. Lysá pod Makytou

78

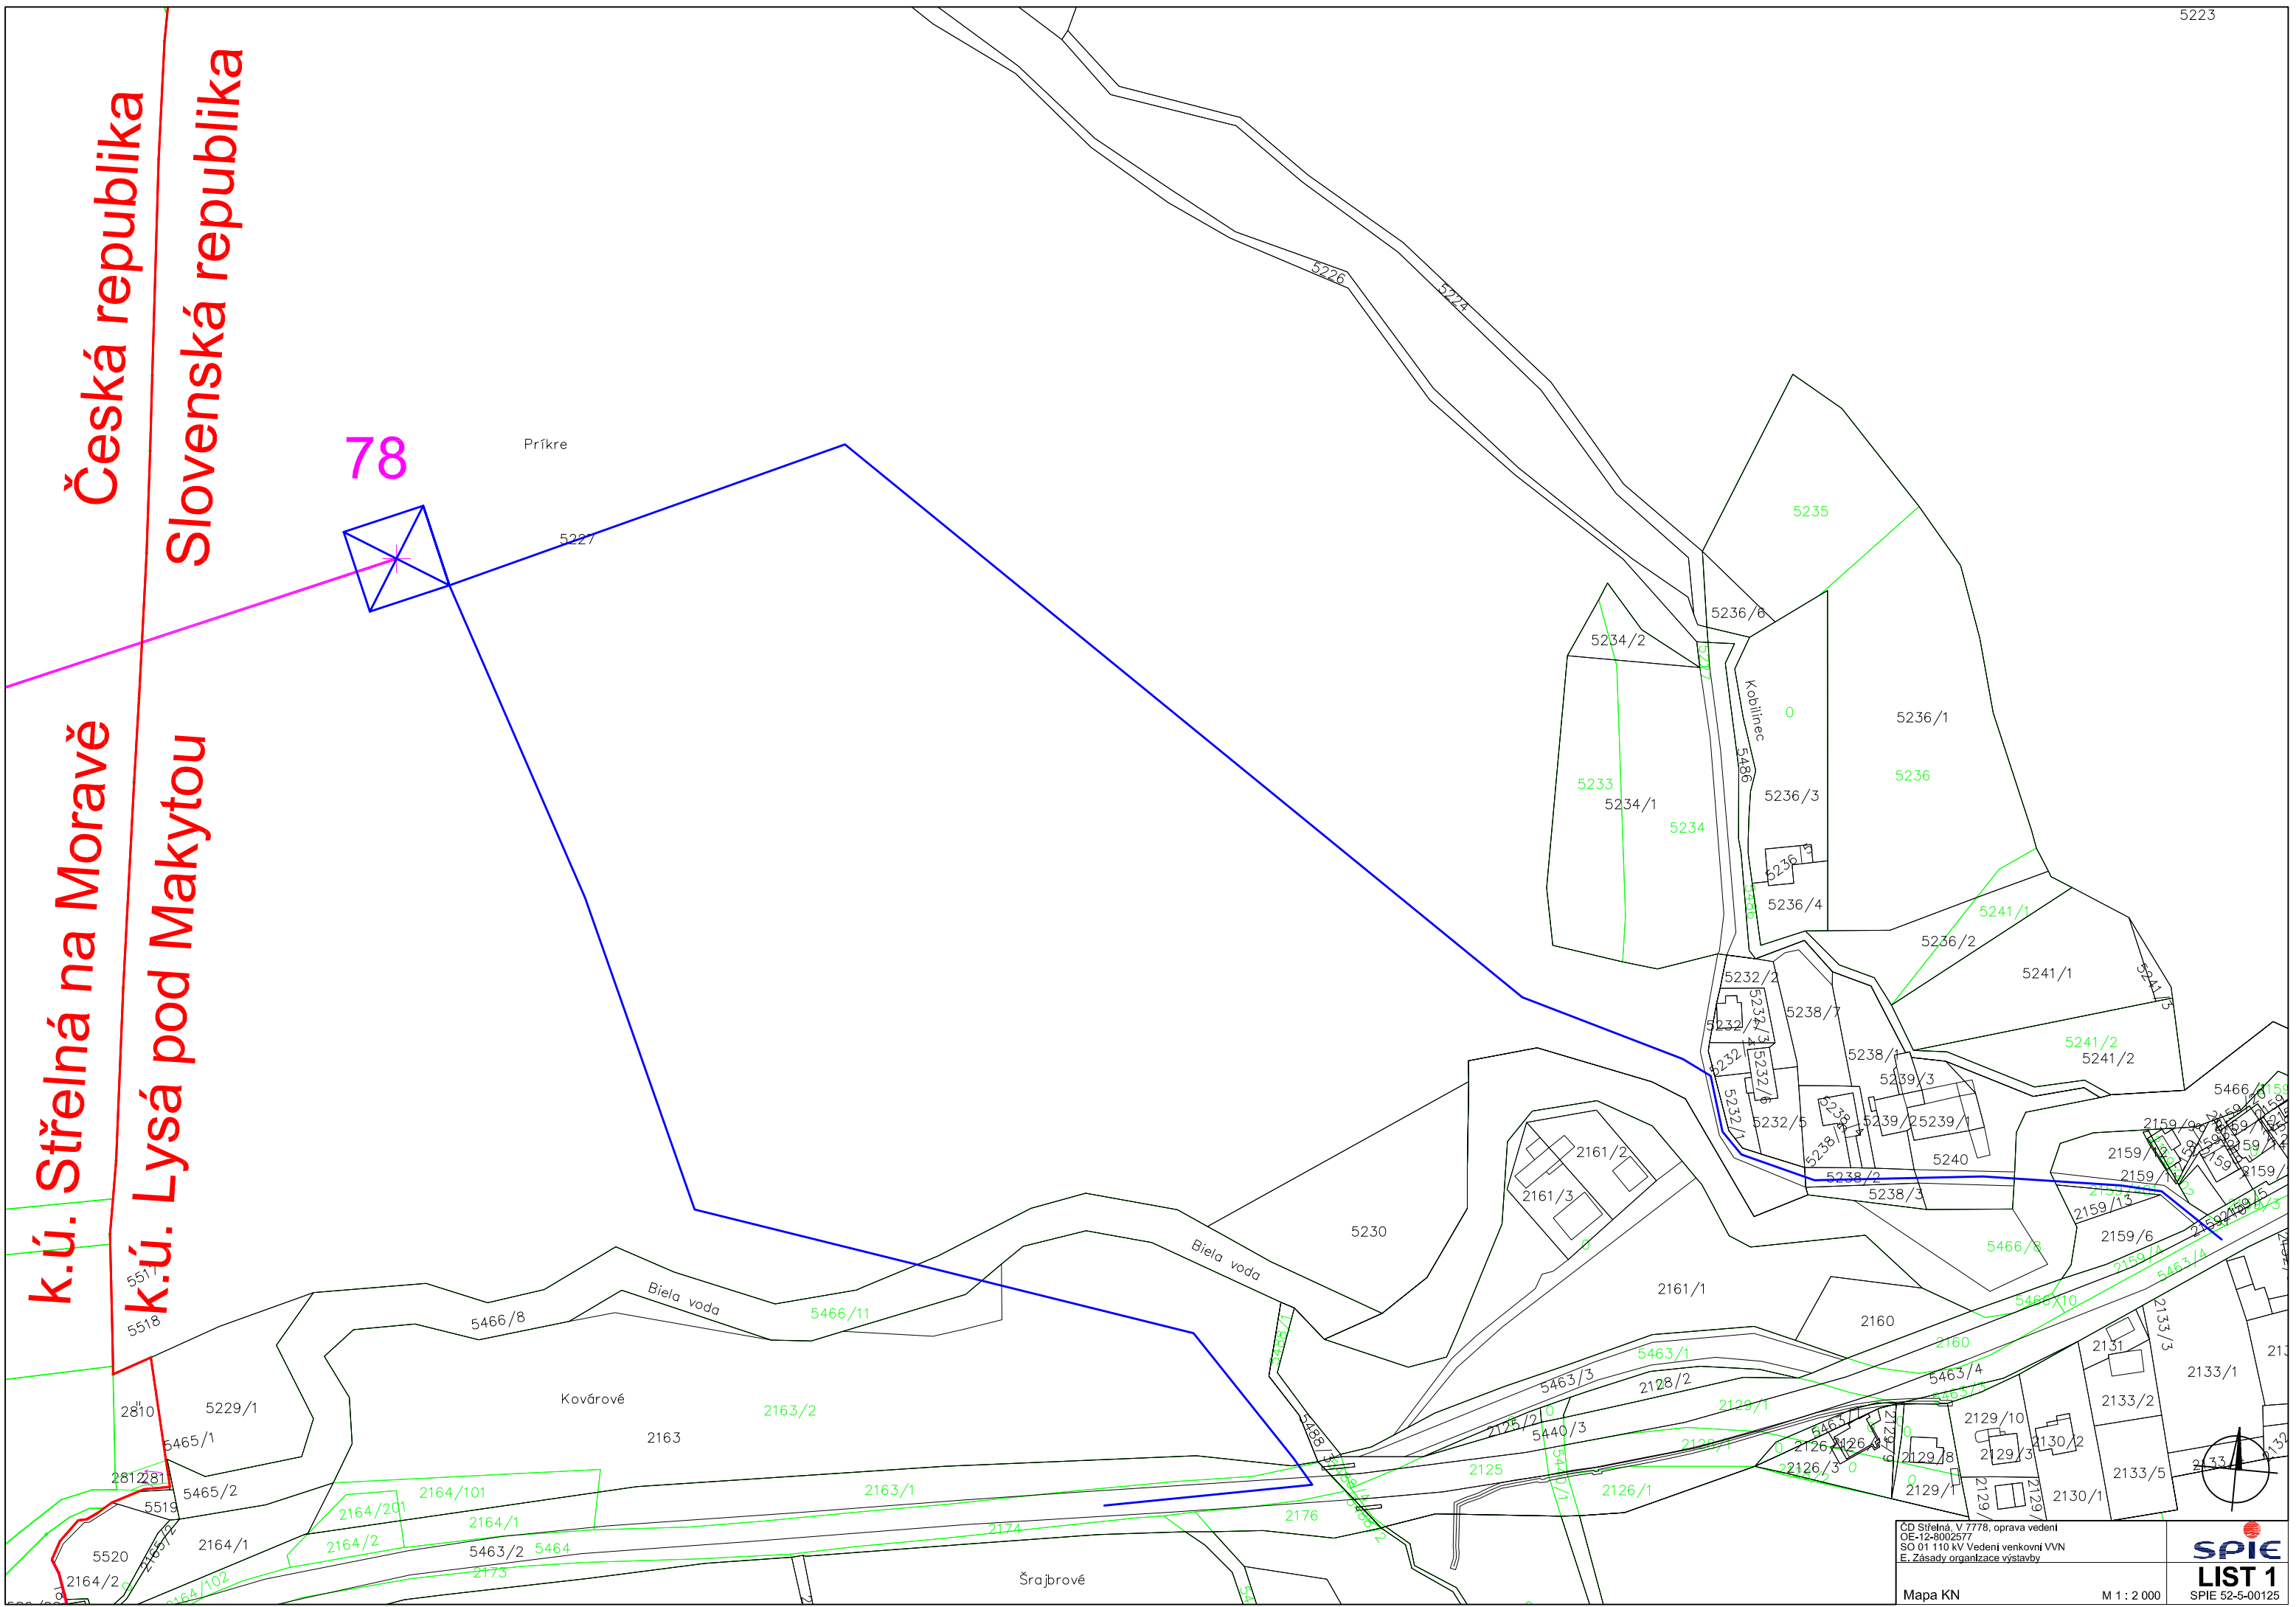

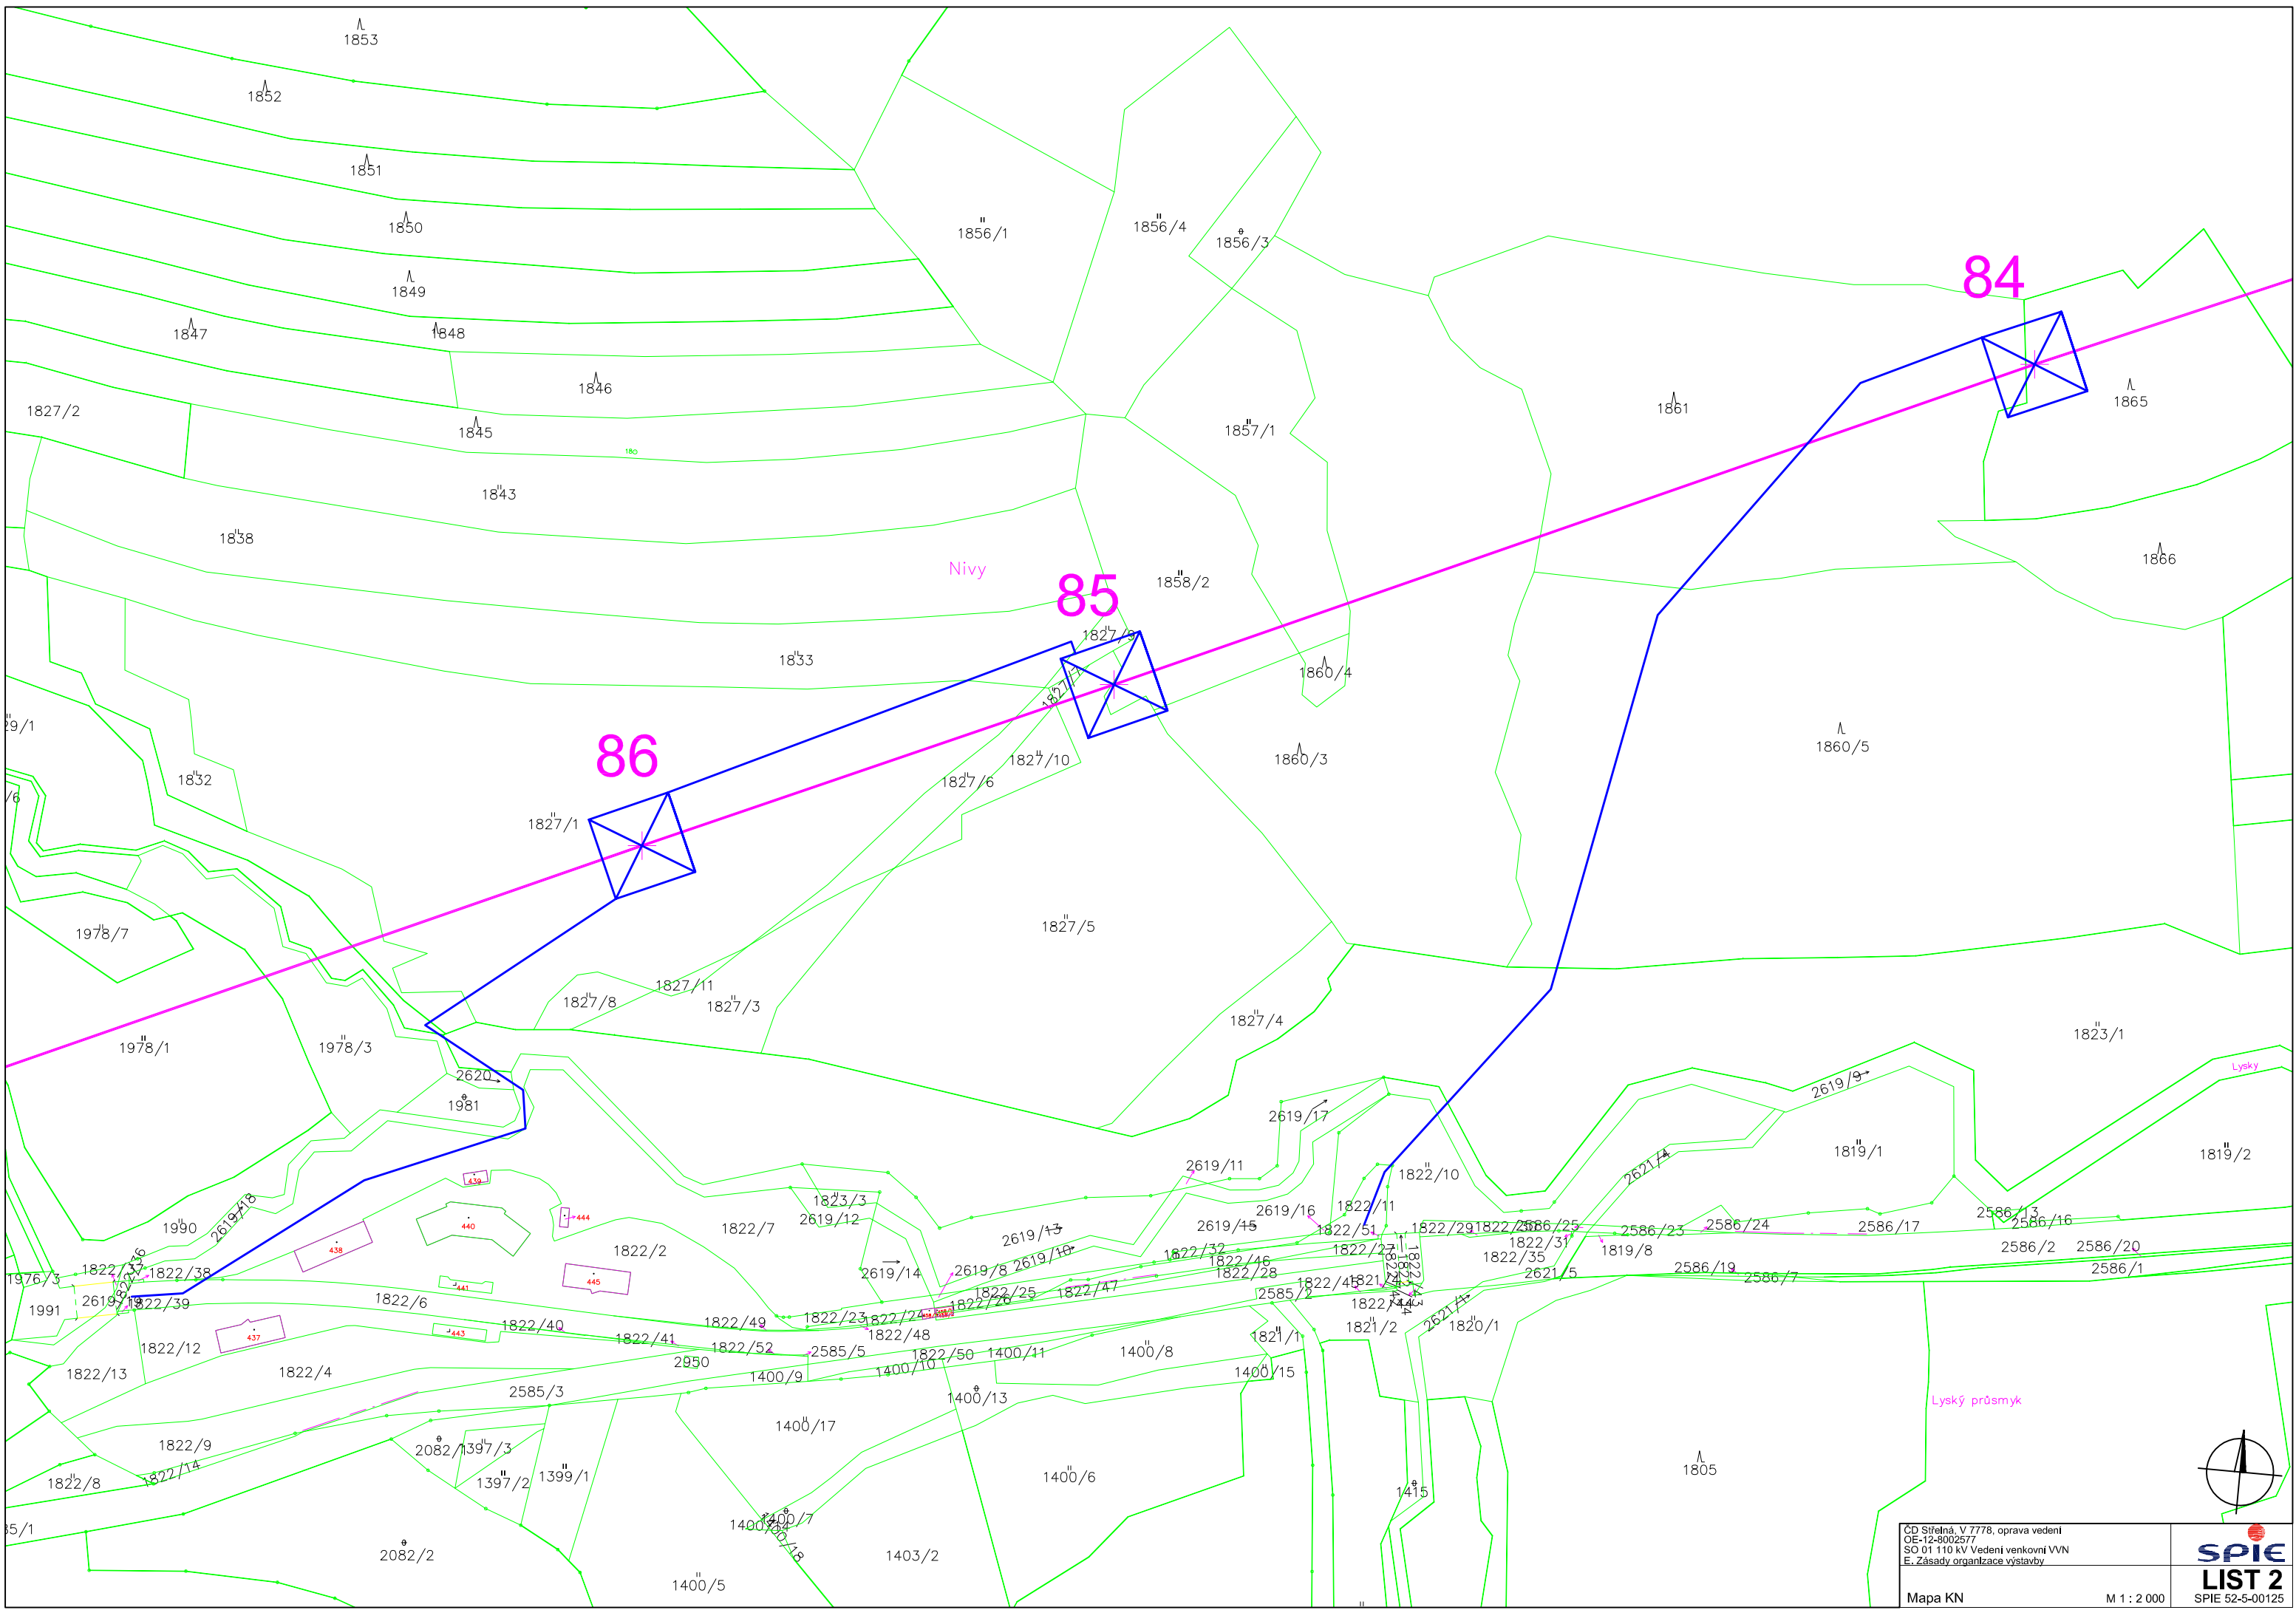

84


85


86

Nivy

Lysky

Lyský průsmyk

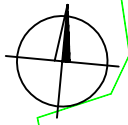

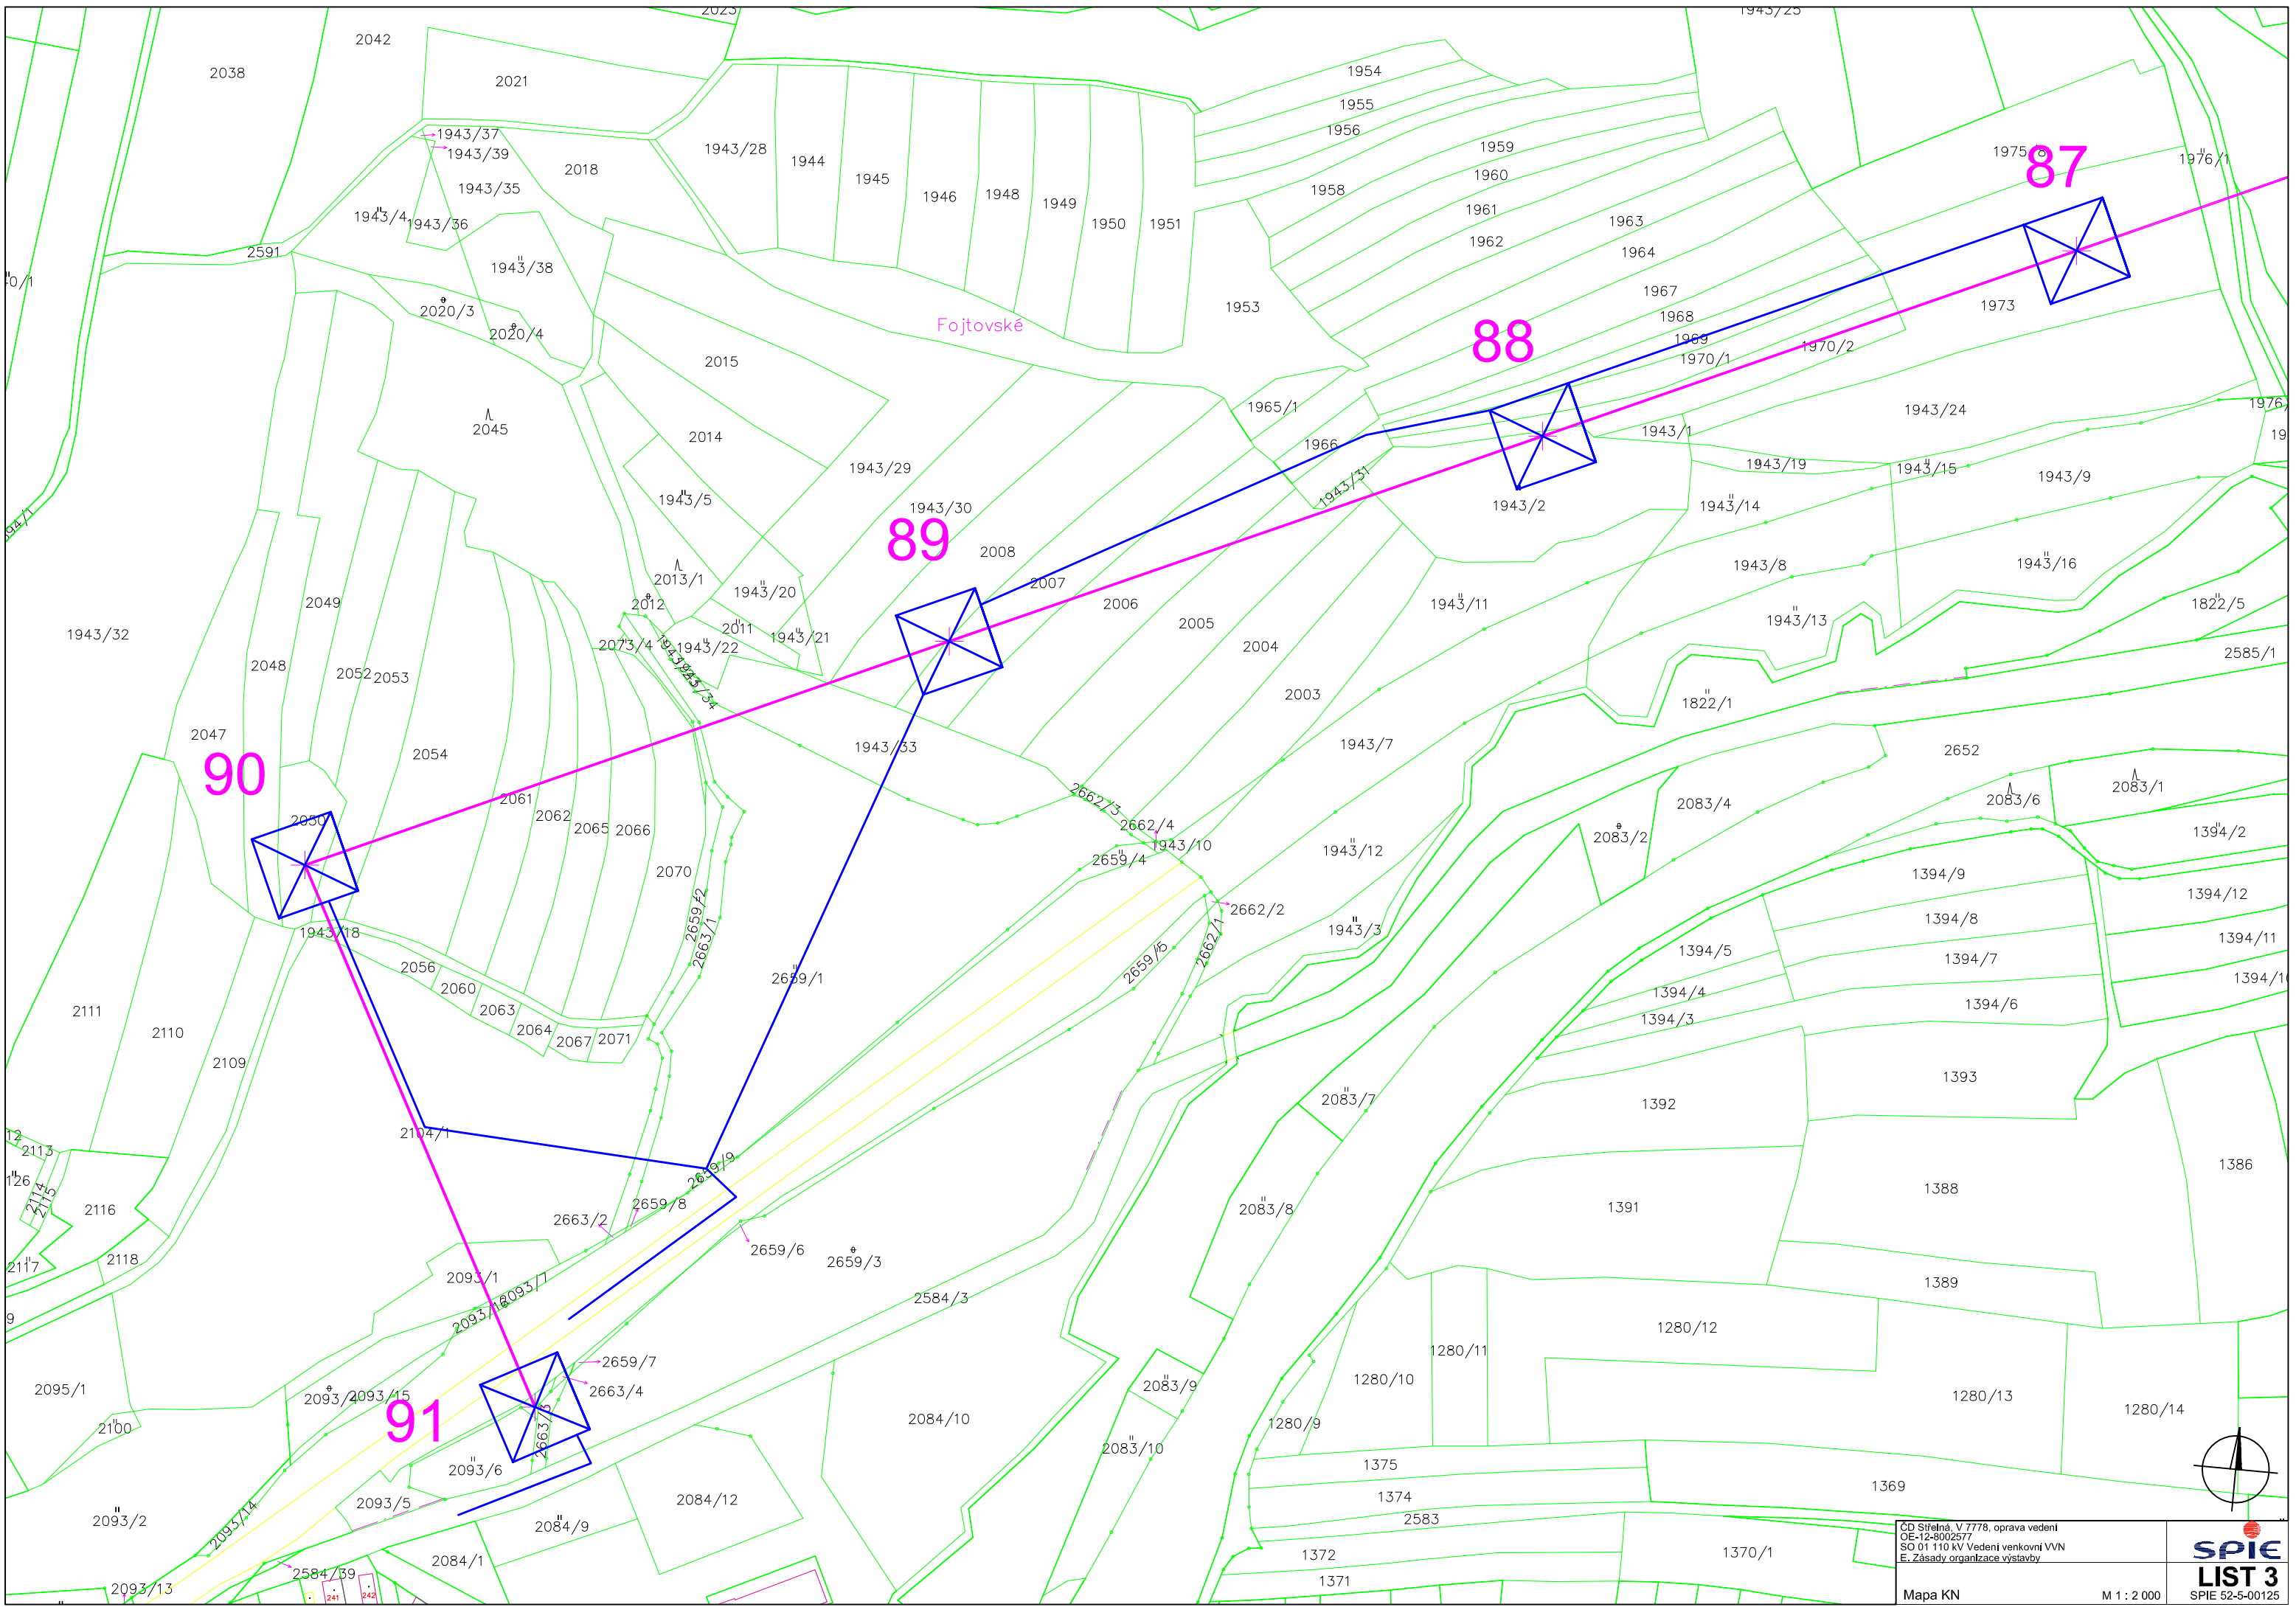

Fojtovské

90

89

88

87

91

<p>ČD Sřelná, V 7778, oprava vedení OE-12-8002577 SO 01 110 kV Vedení venkovní VVN E. Zásady organizace výstavby</p>	<p>SPIE LIST 3 SPIE 52-5-00125</p>
<p>Mapa KN</p>	<p>M 1 : 2 000</p>